


Portal 1 Opción B
Planta 2ª Vivienda C
Vivienda 3 dormitorios

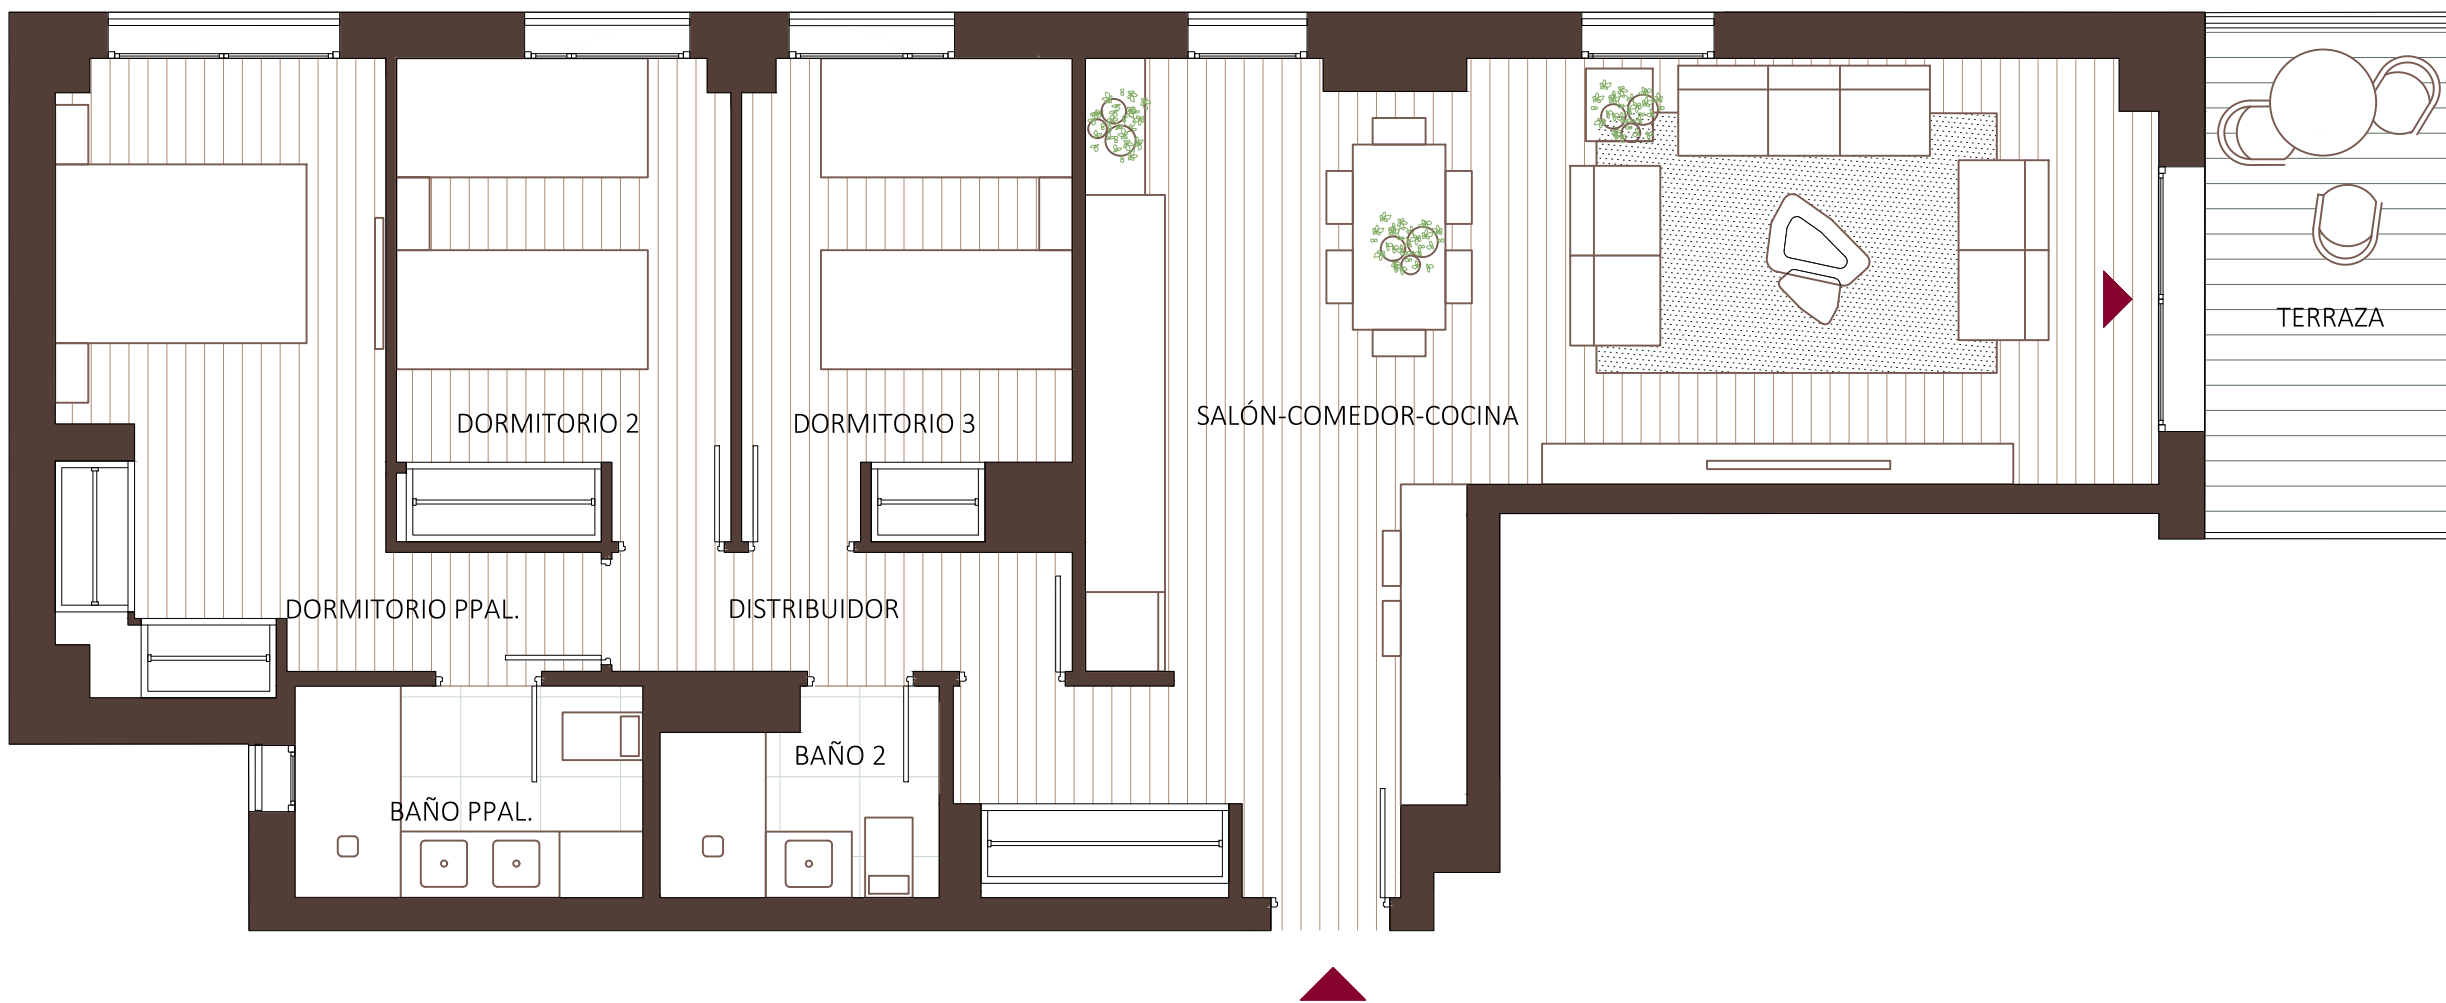


Superficies útiles

Salón-comedor-cocina	34.95
Distribuidor	3.10
Dormitorio Pral.	13.00
Dormitorio 2	9.10
Dormitorio 3	8.65
Baño Pral.	4.25
Baño 2	3.00
Terraza	7.15

Superficies totales

Sup. útil de la vivienda	76.05
Sup. útil total	83.20
Sup. construida con ZZCC	108.17

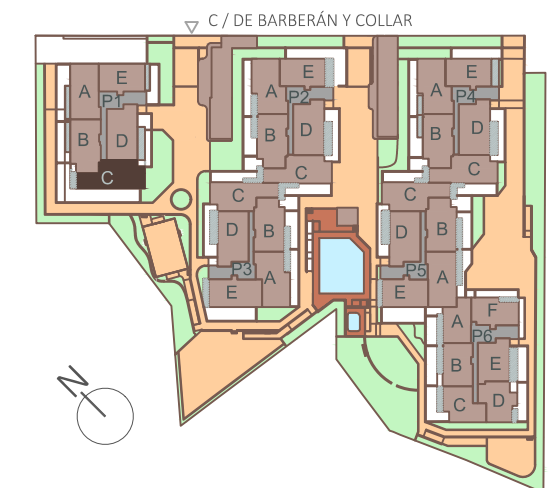

0 1 2 3

Versión 0.00 Fecha 12.2025

