


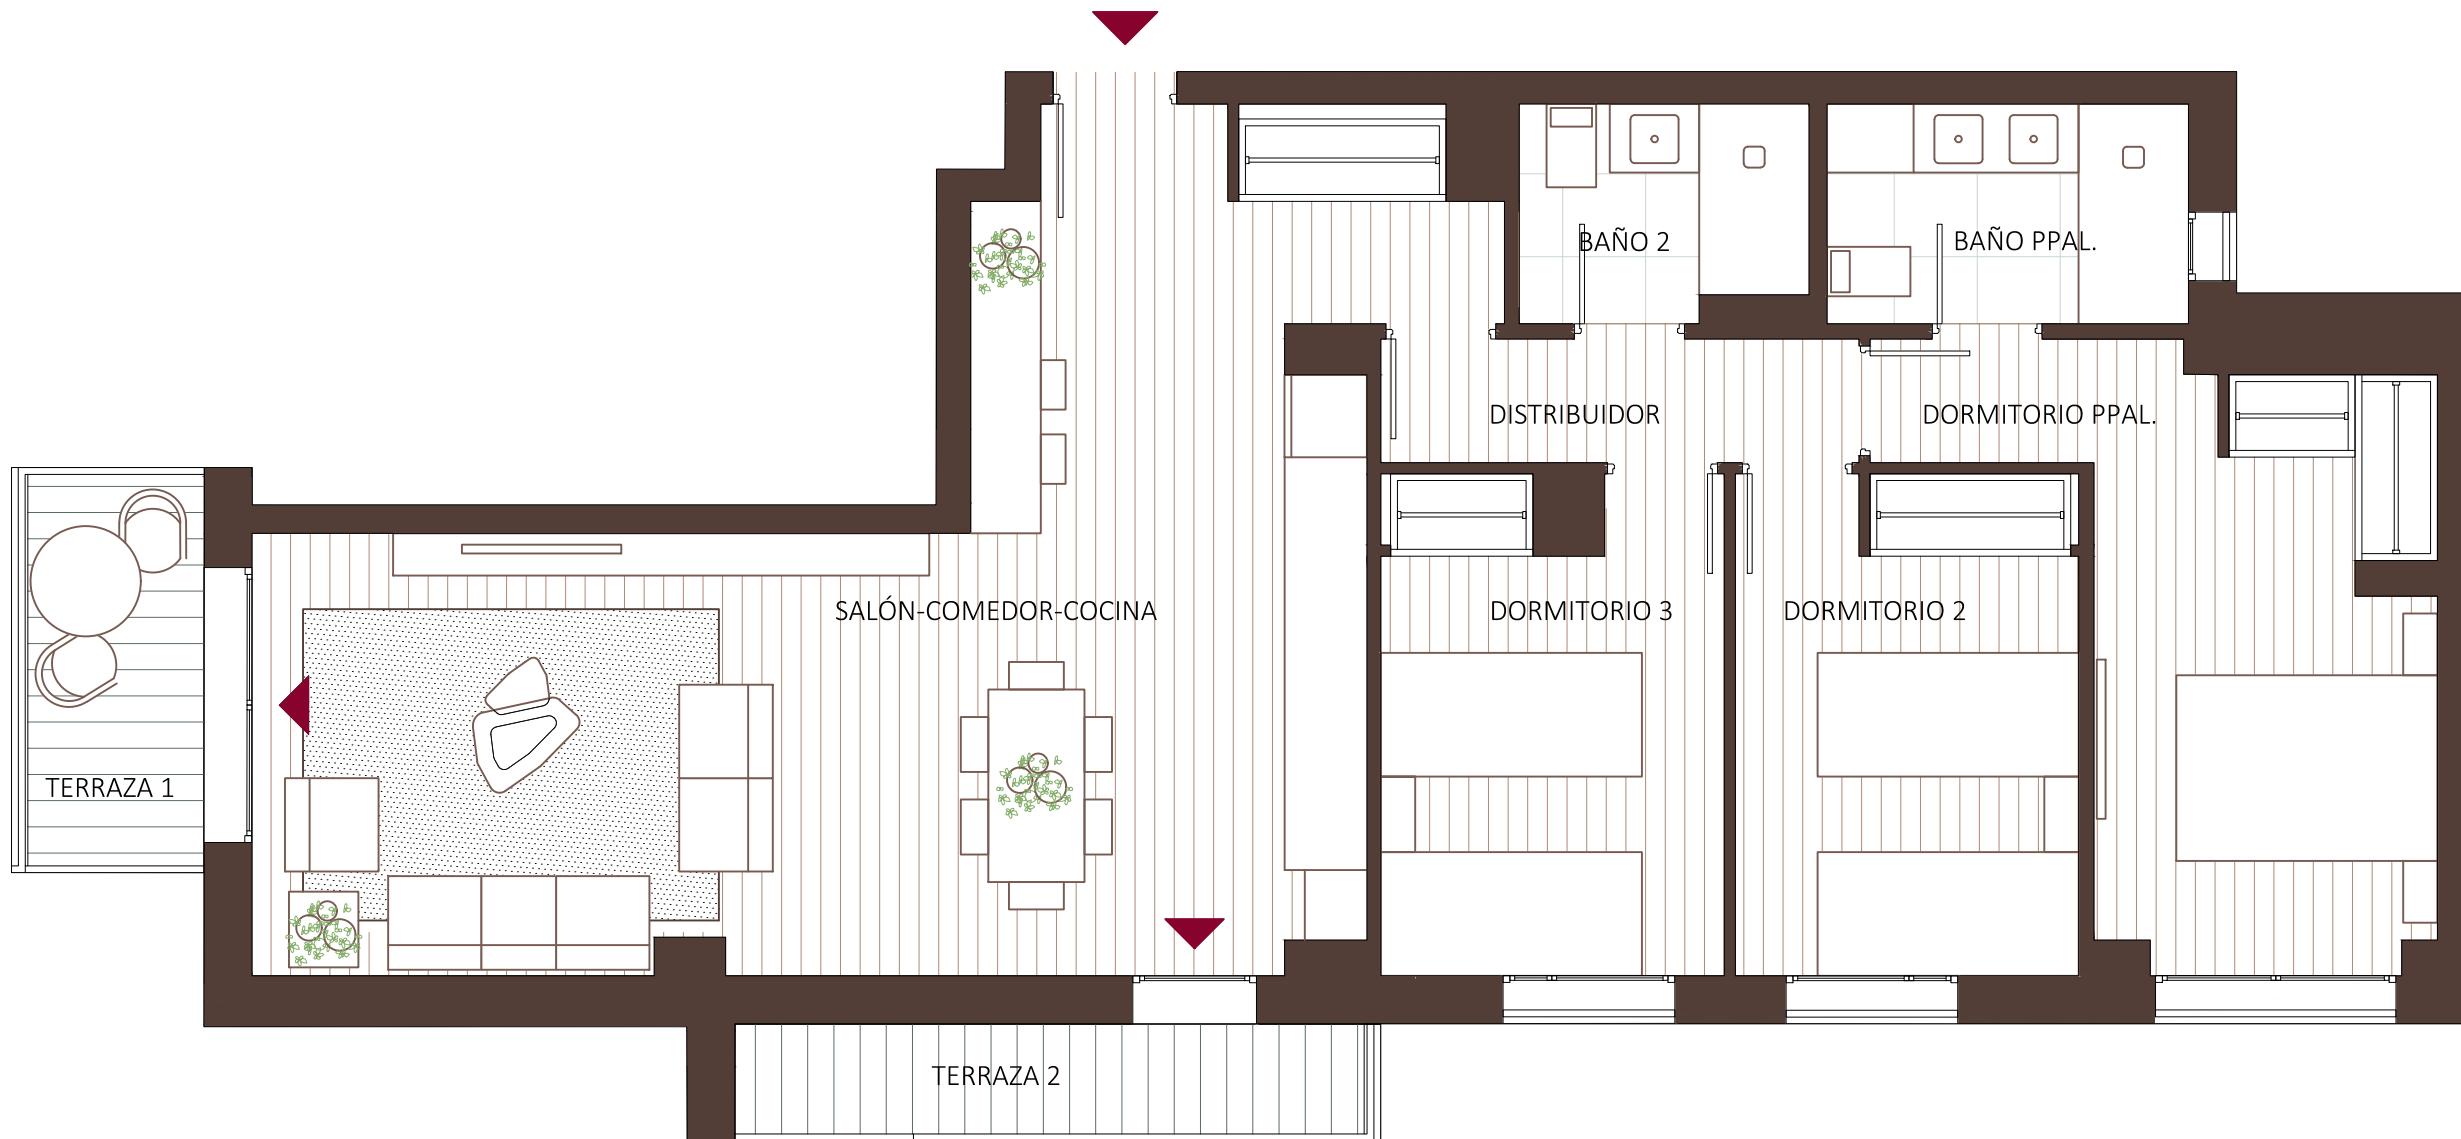

Portal 2 **Opción B**
Planta 1^a **Vivienda C**

Vivienda 3 dormitorios
 Superficies útiles

Salón-comedor-cocina.....	34.70
Distribuidor.....	3.10
Dormitorio Pral.....	12.15
Dormitorio 2.....	9.05
Dormitorio 3.....	8.80
Baño Pral.....	4.25
Baño 2.....	3.20
Terraza 1.....	3.65
Terraza 2.....	3.65
Superficies totales	
Sup. útil de la vivienda.....	75.25
Sup. útil total.....	82.55
Sup. construida con ZZCC.....	107.12



Calificación Energética "A"

PREMIER