
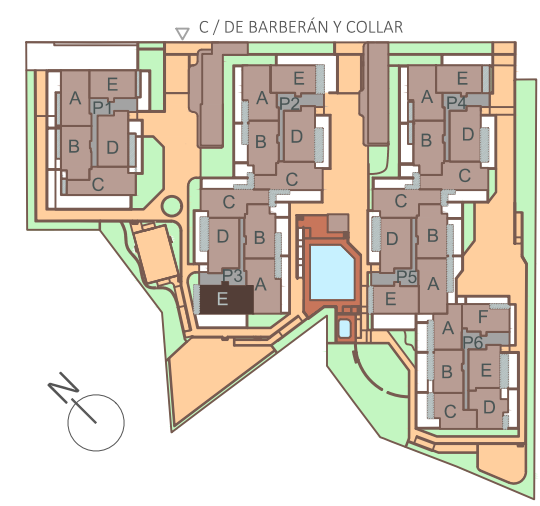


Portal 3 Opción B
Planta 2ª Vivienda E
Vivienda 2 dormitorios

Superficies útiles	
Salón-comedor-cocina	33.20
Distribuidor	1.20
Dormitorio Pral.	12.00
Dormitorio 2	8.80
Baño Pral.	3.85
Baño 2	2.90
Terraza	10.40
Superficies totales	
Sup. útil de la vivienda	61.95
Sup. útil total	72.35
Sup. construida con ZZCC	87.08

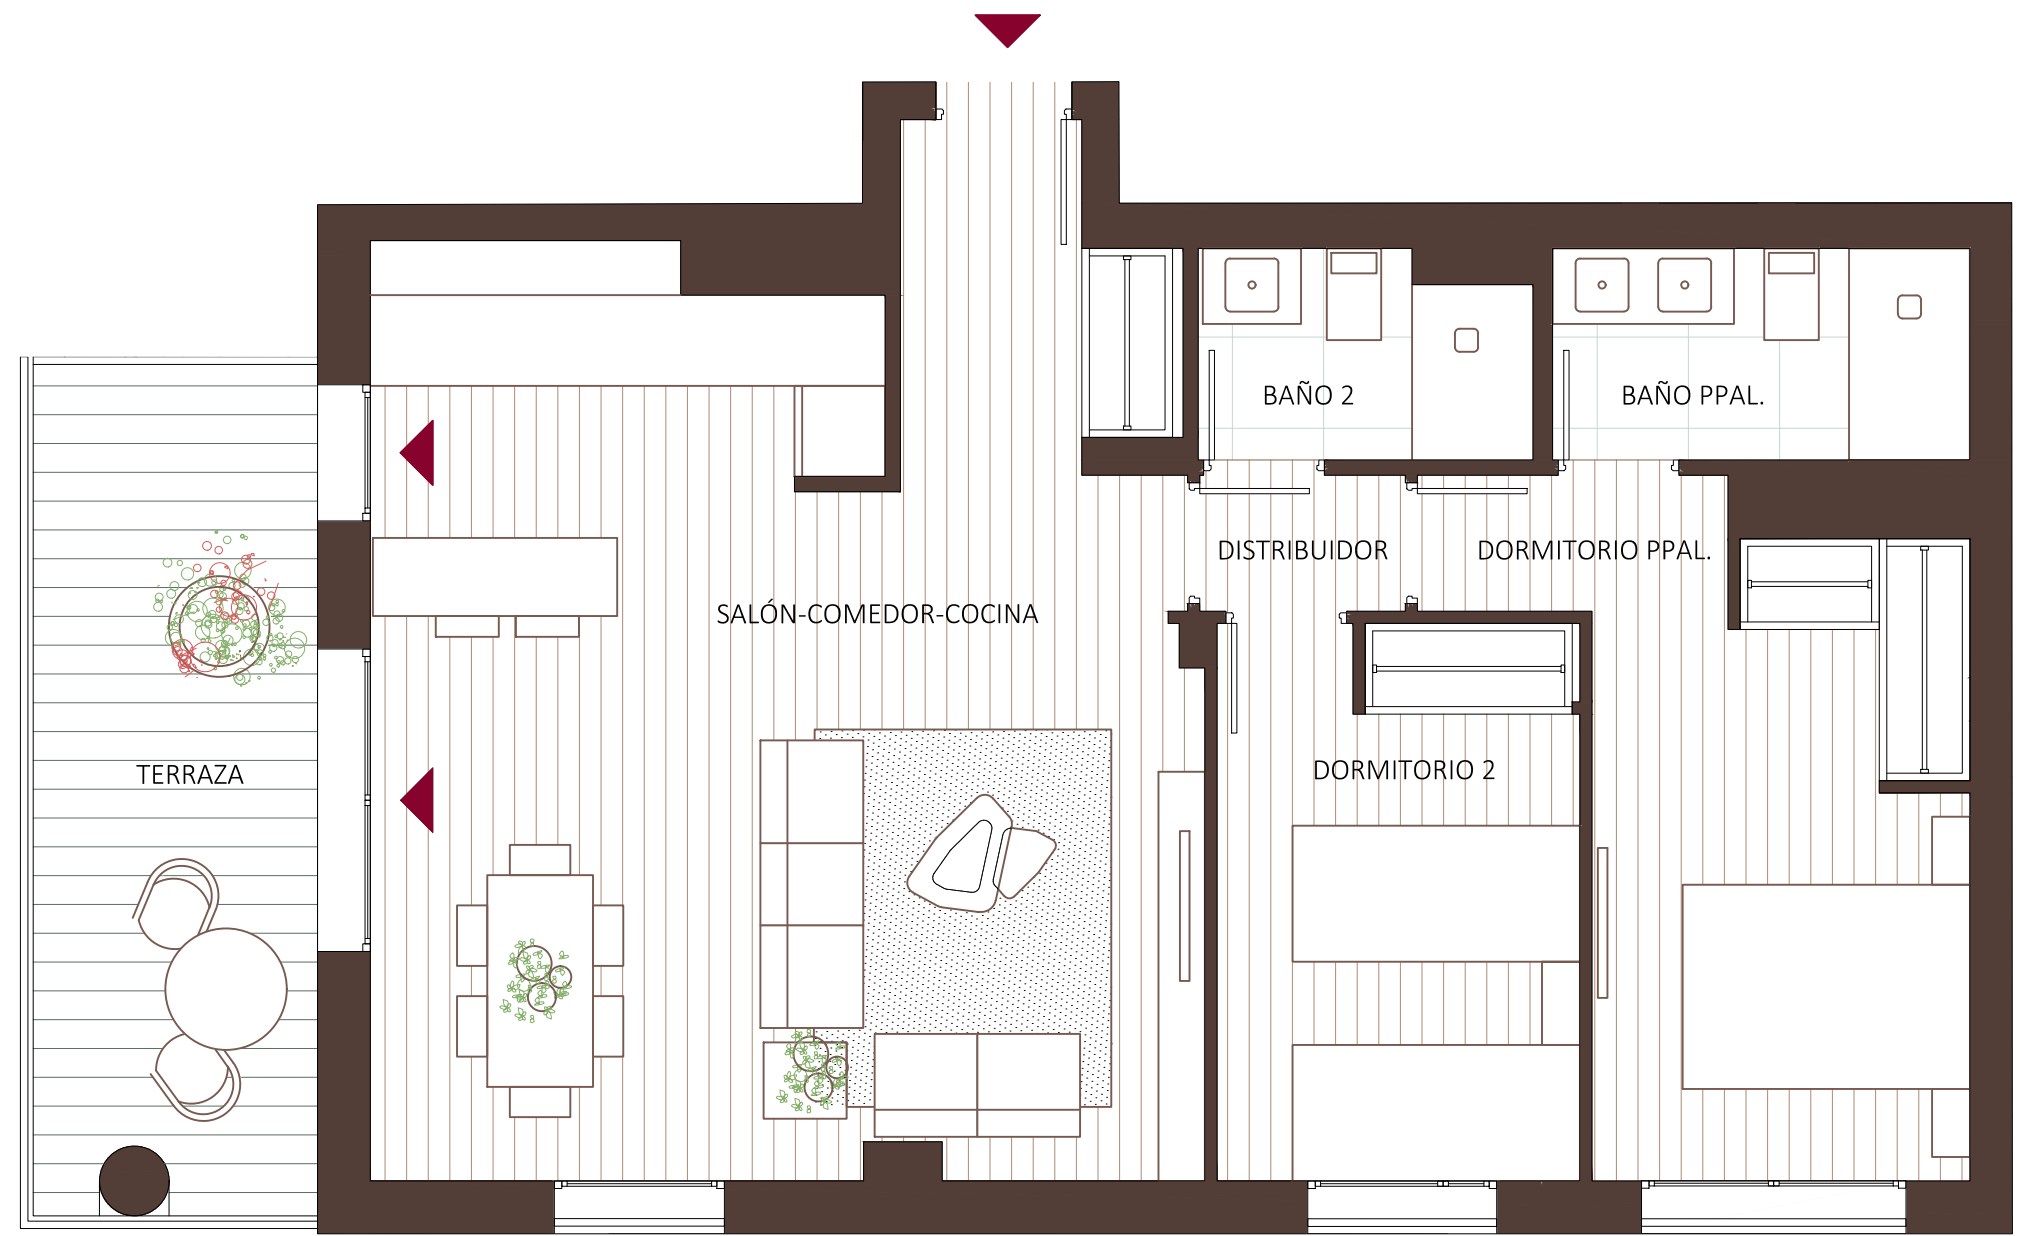

Este folleto es meramente informativo y no reviste carácter contractual. La jardinería, el mobiliario urbano y el amueblamiento es ficticio teniendo validez únicamente a efectos decorativos. Las superficies son aproximadas y podrán sufrir variaciones por necesidades técnicas durante la obra. La distribución del mobiliario de cocina es orientativa.

en emisiones

Calificación Energética "A"